


# ΕΦΗΜΕΡΙΣ ΤΗΣ ΚΥΒΕΡΝΗΣΕΩΣ
## ΤΗΣ ΕΛΛΗΝΙΚΗΣ ΔΗΜΟΚΡΑΤΙΑΣ

| ΑΘΗΝΑ 9 ΔΕΚΕΜΒΡΙΟΥ 1992 | ΤΕΥΧΟΣ ΤΕΤΑΡΤΟ | ΑΡΙΘΜΟΣ ΦΥΛΛΟΥ 1280 |
| --- | --- | --- |


## ΠΕΡΙΕΧΟΜΕΝΑ

### ΑΝΑΔΑΣΩΣΕΙΣ

#### ΑΠΟΦΑΣΕΙΣ



### ΠΟΛΕΟΔΟΜΙΑ

#### ΑΠΟΦΑΣΕΙΣ



#### ΑΝΑΚΟΙΝΩΣΕΙΣ



#### ΔΙΟΡΘΩΣΕΙΣ ΣΦΑΛΜΑΤΩΝ



## ΑΝΑΔΑΣΩΣΕΙΣ

### ΑΠΟΦΑΣΕΙΣ

Αριθ. 1454 (1)

Κήρυξη αναδασωτέας έκτασης 2.640 τ.μ. στη θέση «Λουτρόπυργος» περιφερείας Δήμου Μεγάρων Αττικής.

Ο ΝΟΜΑΡΧΗΣ ΔΥΤ. ΑΤΤΙΚΗΣ

Έχοντας υπόψη:

1. Τις διατάξεις του Ν. 3200/55 «περί διοικητικής αποκέντρωσης», όπως τροποποιήθηκε και συμπληρώθηκε μεταγενέστερα με το Ν.Δ. 532/70.

2. Τις διατάξεις του άρθρ. 117 παρ. 3 του Συντάγματος της Χώρας.

3. Τις διατάξεις του Ν. 998/79 «περί προστασίας των Δασών κ.λπ.» και ειδικώτερα:

α) του άρθρου 41 παρ. 1 και 3.

β) του άρθρου 38 παρ. 1.

4. Τις διατάξεις του Υπουργείου Γεωργίας:

α) 160417/1180/8.7.80, και β) 182447/3049/24.9.80

5. Την 2534/12.10.1992 πρόταση του Δασαρχείου Μεγάρων και την σχετική έκθεση αυτοψίας από τις οποίες προκύπτει ότι η δασική βλάστηση καταστράφηκε από εχχέρσωση, αποφασίζουμε:

Κηρύσσουμε αναδασωτέα με σκοπό τη διατήρηση του χαρακτήρα του δάσους ώστε ν' αποκλεισθεί η διάθεση του γι' άλλο προορισμό πλην δασικού, δασική έκταση 2.640 τ.μ. που βρίσκεται στη θέση «Λουτρόπυργος» περιφερείας Δήμου Μεγάρων και έχει όρια:

Ανατολικά: Δασική έκταση.

Δυτικά: Ομοίως.

Βόρεια: Κράσπεδα ΝΕ.Ο.Λ.Κ.

Νότια: Με εχχερσωθείσα αναδασωτέα έκταση,

όπως φαίνεται στο συνημμένο διάγραμμα που αποτελεί αναπόσπαστο μέρος της απόφασης αυτής.


Η καταστραφείσα δασική βλάστηση θα αποκατασταθεί με φυσική αναγέννηση.

Η απόφαση αυτή να δημοσιευθεί στην Εφημερίδα της Κυβερνήσεως.


Αιγάλεω, 20 Νοεμβρίου 1992

Ο Νομάρχης
ΑΘ. Κ. ΜΠΟΥΡΑΣ

ΤΟΠΟΓΡΑΦΙΚΟ ΔΙΑΓΡΑΜΜΑ
Εκτάσης που εκχερσώθηκε παράνομα στη θέση .. Λουτρόπυργος.. Μεγάρων και κηρύσσεται αναδασωτέα. Εμβαδόν . 2.640 μ2....

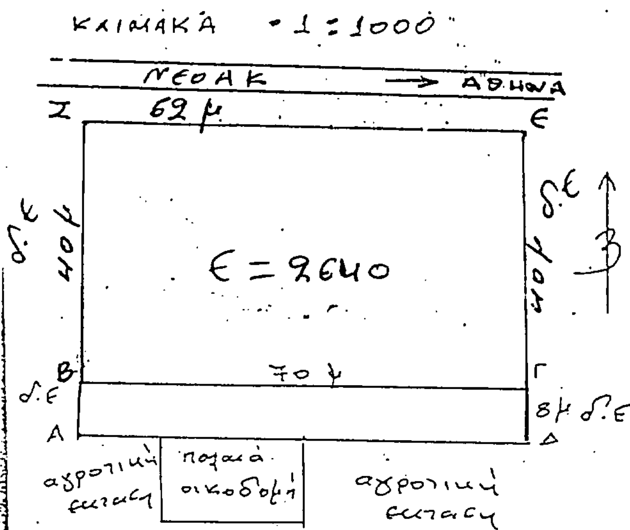


Τοπογραφικό Βάθρο διάγραμμα 1:5000 ΓΥΣ (6442-5) στο οποίο φαίνεται η θέση της αναδασωτέας έκτασης

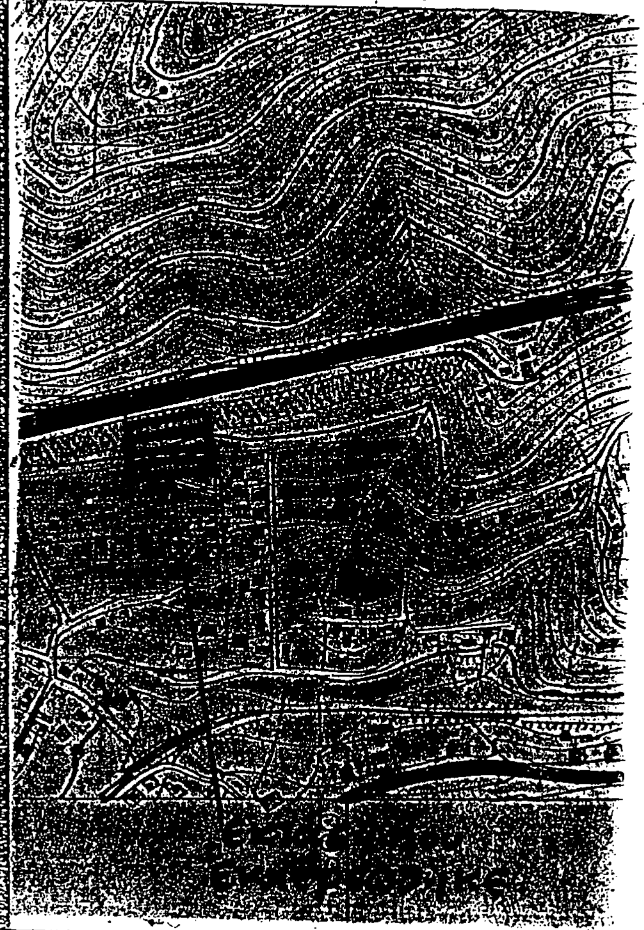

ΒΓΕΖΒ= εκχερσωθείσα μερικώς δασική έκταση Ε=2.640 μ2

: Εκχερσωθείσα έκταση

Ανήκει στην 1454/20-11-92
Απόφαση του Νομάρχη Δυτ. Αττικής

Μέγαρα 5-10-1992
Ο Συντάκτης

ΧΡΗΣΤΟΣ ΠΑΛΑΣΚΑΣ
ΤΕΧΝΟΛΟΓΟΣ ΔΑΣΟΠΟΝΟΣ

ΘΕΩΡΗΘΗΚΕ

Αιγάλεω 20-11-1992
Ο Νομάρχης



Αιγάλεω 4-11-92
Ο Δ/ντής Δασών



Μέγαρα 12-10-92
Δασάρχης



Αριθ. 1322 (2)

Κήρυξη αναδασωτέας έκτασης 150 τ.μ. στη θέση «Πανόραμα Κινέττας» περιφερείας Δήμου Μεγάρων Αττικής.

Ο ΝΟΜΑΡΧΗΣ ΔΥΤ. ΑΤΤΙΚΗΣ

Έχοντας υπόψη:

1. Τις διατάξεις του Ν. 3200/55 «περί διοικητικής αποκέντρωσης», όπως τροποποιήθηκε και συμπληρώθηκε μεταγενέστερα με το Ν.Δ. 532/70.

2. Τις διατάξεις του άρθρ. 117 παρ. 3 του Συντάγματος της Χώρας.

3. Τις διατάξεις του Ν. 998/79 «περί προστασίας των Δασών κ.λπ.» και ειδικότερα:

α) του άρθρου 41 παρ. 1 και 3.

β) του άρθρου 38 παρ. 1.

4. Τις διατάξεις του Υπουργείου Γεωργίας:

α) 160417/1180/8.7.80, και β) 182447/3049/24.9.80

5. Την 2210/8.9.1992 πρόταση του Δασαρχείου Μεγάρων και την σχετική έκθεση αυτοψίας από τις οποίες προκύπτει ότι η δασική βλάστηση καταστράφηκε από εκχέρσωση, αποφασίζουμε:

Κηρύσσουμε αναδασωτέα με σκοπό τη διατήρηση του χαρακτήρα του δάσους ώστε ν' αποκλεισθεί η διάθεση του γι' άλλο προορισμό πλην δασικού, δασική έκταση 150 τ.μ. που βρίσκεται στη θέση «Πανόραμα Κινέττας» περιφερείας Δήμου Μεγάρων και έχει όρια:

Ανατολικά: Δάσος πεύκης.

Δυτικά: Ρέμμα.

Βόρεια: Δάσος πεύχης.

Νότια: Ομοίως,


όπως φαίνεται στο συνημμένο διάγραμμα που αποτελεί αναπόσπαστο μέρος της απόφασης αυτής.

Η καταστραφείσα δασική βλάστηση θα αποκατασταθεί με φυσική αναγέννηση.

Η απόφαση αυτή να δημοσιευθεί στην Εφημερίδα της Κυβερνήσεως.

Αιγάλεω, 20 Νοεμβρίου 1992

Ο Νομάρχης
ΑΘ. Κ. ΜΠΟΥΡΑΣ

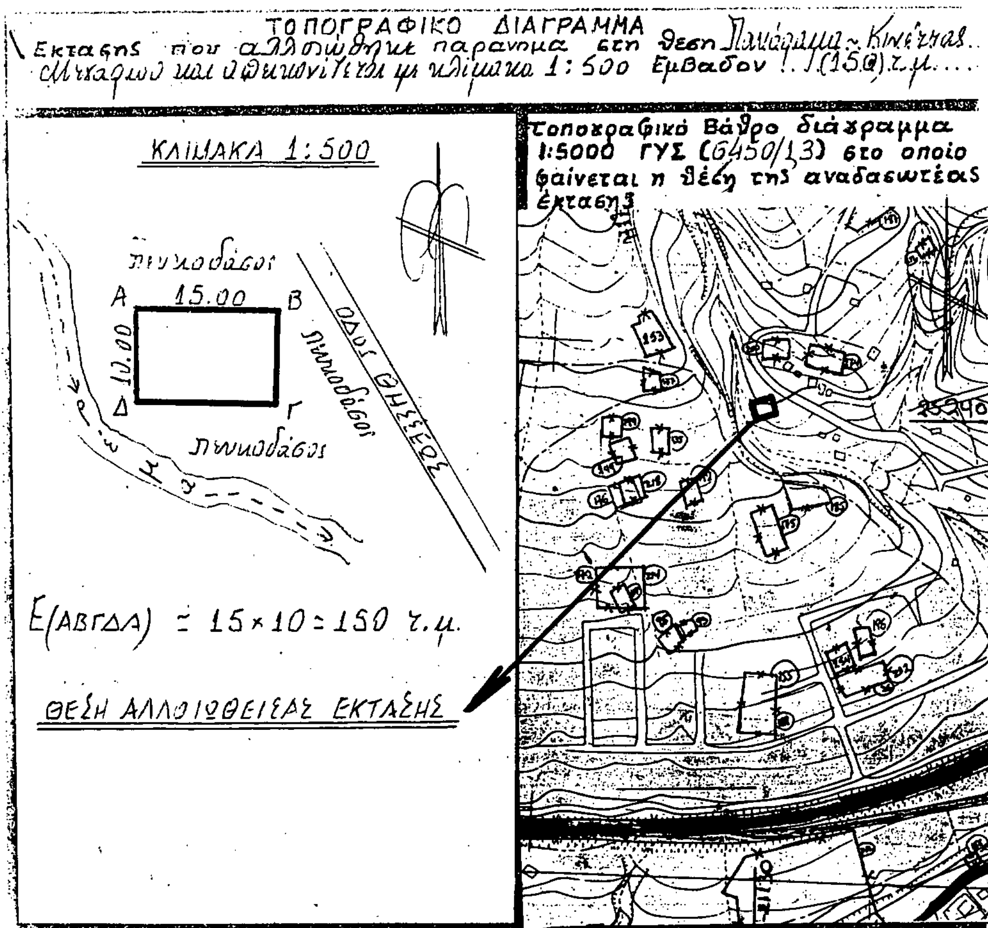


Ανήκει στην 1322/20-11-92 Απόφαση του Νομάρχη Δυτ. Αττικής

Μέγαρα 3.9.92
Ο Συντάκτης

ΓΕΩΡΓΙΟΣ ΠΑΠΑΘΩΜΑΣ
ΤΕΧΝΟΛΟΓΟΣ ΔΑΣΟΠΟΝΙΑΣ

ΘΕΩΡΗΘΗΚΕ


Αιγάλεω 20-11-92 Ο Νομάρχης



Αιγάλεω 6-10-92 Ο Δ/ντής Δασών



Μέγαρα 8.9.92 Ο Δασάρχης

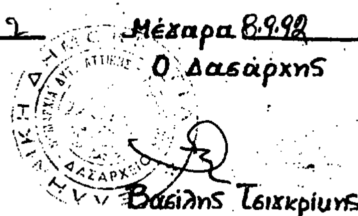

Βασίλης Τσικρίκης

Αριθ. 1321 (3)

Κήρυξη αναδασωτέας έκτασης 480 τ.μ. στη θέση «Πανόραμα Κινέττας» περιφερείας Δήμου Μεγάρων Αττικής.

Ο ΝΟΜΑΡΧΗΣ ΔΥΤ. ΑΤΤΙΚΗΣ

Έχοντας υπόψη:

1. Τις διατάξεις του Ν. 3200/55 «περί διοικητικής αποκέντρωσης», όπως τροποποιήθηκε και συμπληρώθηκε μεταγενέστερα με το Ν.Δ. 532/70.

2. Τις διατάξειςς του άρθρ. 117 παρ. 3 του Συντάγματος της Χώρας.

3. Τις διατάξεις του Ν. 998/79 «περί προστασίας των Δασών κ.λπ.» και ειδικώτερα:

α) του άρθρου.41 παρ. 1 και 3.

β) του άρθρου 38 παρ. 1.

4. Τις διατάξεις του Υπουργείου Γεωργίας:

α) 160417/1180/8.7.80, και β) 182447/3049/24.9.80

5. Την 2209/8.9.1992 πρόταση του Δασαρχείου Μεγάρων και την σχετική έκθεση αυτοψίας από τις οποίες προκύπτει ότι η δασική βλάστηση καταστράφηκε από εκχέρσωση, αποφασίζουμε:

Κηρύσσουμε αναδασωτέα με σκοπό τη διατήρηση του χαρακτήρα του δάσους ώστε ν' αποκλεισθεί η διάθεση του γι' άλλο προορισμό πλην δασικού, δασική έκταση 480 τ.μ. που βρίσκεται στη θέση «Πανόραμα Κινέττας» περιφερείας Δήμου Μεγάρων και έχει όρια:

Ανατολικά: Ρέμμα.

Δυτικά: Δάσος πεύκης.

Βόρεια: Ομοίως.

Νότια: Ομοίως,

όπως φαίνεται στο συνημμένο διάγραμμα που αποτελεί αναπόσπαστο μέρος της απόφασης αυτής.


Η καταστραφείσα δασική βλάστηση θα αποκατασταθεί με φυσική αναγέννηση.

Η απόφαση αυτή να δημοσιευθεί στην Εφημερίδα της Κυβερνήσεως.

Αιγάλεω, 20 Νοεμβρίου 1992

Ο Νομάρχης

ΑΘ. Κ. ΜΠΟΥΡΑΣ

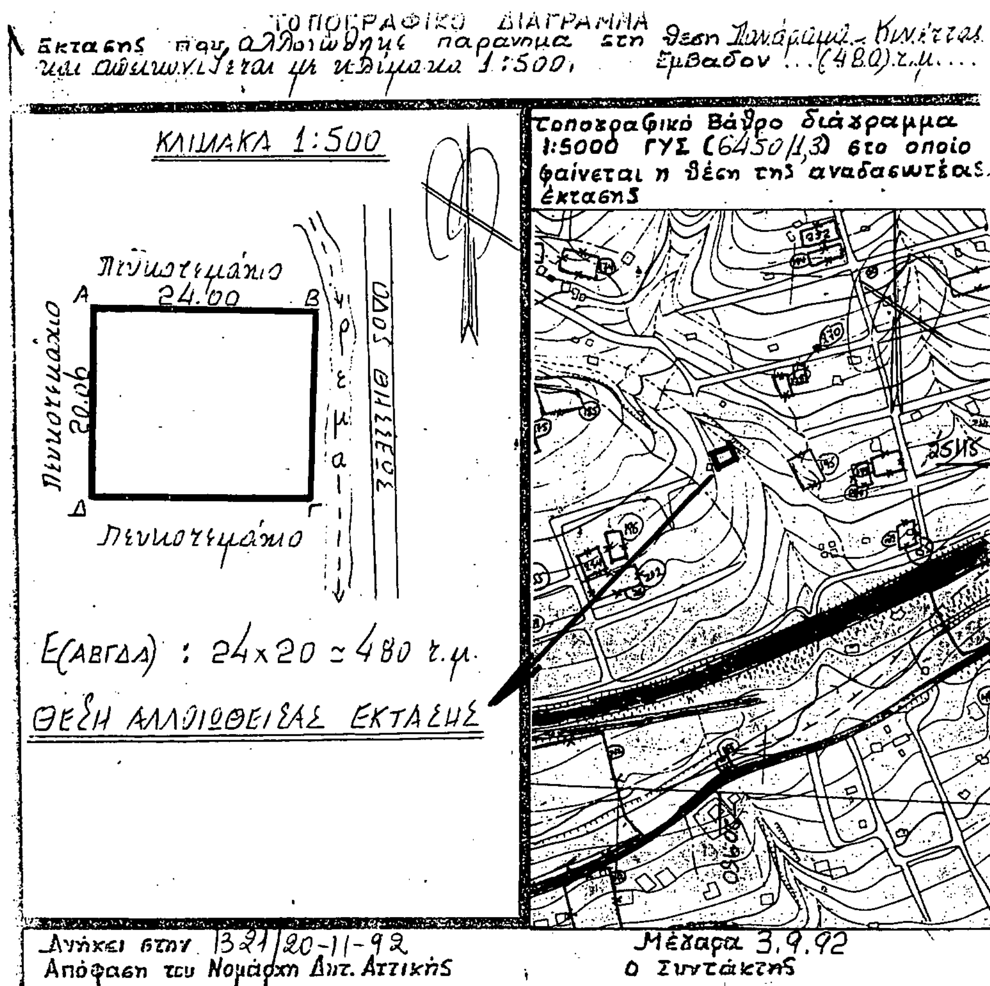


ΘΕΩΡΗΘΗΚΕ

Αιγάλεω 20-11-1992 — Ο Νομάρχης



Αιγάλεω 6-10-92 — Ο Δ/ντής Δασών



Μέγαρα 8.9.92 — Ο Δασάρχης

Βασίλης Τσικρίκης

# ΠΟΛΕΟΔΟΜΙΑ

## ΑΠΟΦΑΣΕΙΣ

Αριθ. 4208 οικ. (4)

Αναγνώριση οδού στο Ο.Τ. 24 σχεδίου πόλεως Μεσσολογγίου ως προϋφισταμένης του 1923.

Ο ΝΟΜΑΡΧΗΣ ΑΙΤΩΛΙΑΣ ΚΑΙ ΑΚΑΡΝΑΝΙΑΣ

Έχοντας υπόψη:


1. Τις διατάξεις του Ν.Δ. της 17.7.1923, όπως τροποποιήθηκαν και συμπληρώθηκαν μεταγενέστερα και ειδικώτερα το άρθρο 20 παρ. 4 αυτού.
2. Την εγκύκλιο Ε 20014/77 του ΥΠΔΕ, σχετικά με ιδιωτικές οδούς που προϋπάρχουν του 1923.
3. Την ΕΣ 20269/3.7.87 απόφαση του Νομάρχη Αιτωλ/νίας περί «Μεταβίβαση μέρους αρμοδιοτήτων Νομάρχη».
4. Την 3558/30.10.92 εισήγηση της Υπηρεσίας μας.
5. Τη σύμφωνη γνωμοδότηση του Συμβουλίου Χωροταξίας, Οικισμού και Περιβάλλοντος, που διατυπώθηκε στο 24/92 (θέμα 17ον) πρακτικό αυτού και του οποίου αποδεχόμασθε τις απόψεις.
6. Την με αριθ. απόφαση 8445/1162/8.3.91/Εγκ. 9 Υ.ΠΕ.ΧΩ.Δ.Ε. / Δ/νση Νομοθ. Έργου περί Δημοσίευσης Διαγραμμάτων, αποφασίζουμε:

1. Αναγνωρίζουμε ως προϋφισταμένη του έτους 1923 την οδό που βρίσκεται στο Ο.Τ. 24 του σχεδίου πόλεως Μεσολογγίου και περικλείεται από τις οδούς Ηρώων Πολυτεχνείου – Αρχιεπ. Δαμασκηνού και Αρχιμ. Ζαλογγίτου όπως απεικονίζεται στο συνημμένο τοπογραφικό.
2. Η ισχύς της παρούσης απόφασης αρχίζει από τη Δημοσίευσή της στην Εφημερίδα της Κυβερνήσεως.

Η απόφαση αυτή να δημοσιευθεί στην Εφημερίδα της Κυβερνήσεως.

Αθήνα, 13 Νοεμβρίου 1991

Με εντολή Νομάρχη
Ο Προϊστάμενος
ΓΕΩΡΓΙΟΣ ΚΑΛΟΓΕΡΑΣ

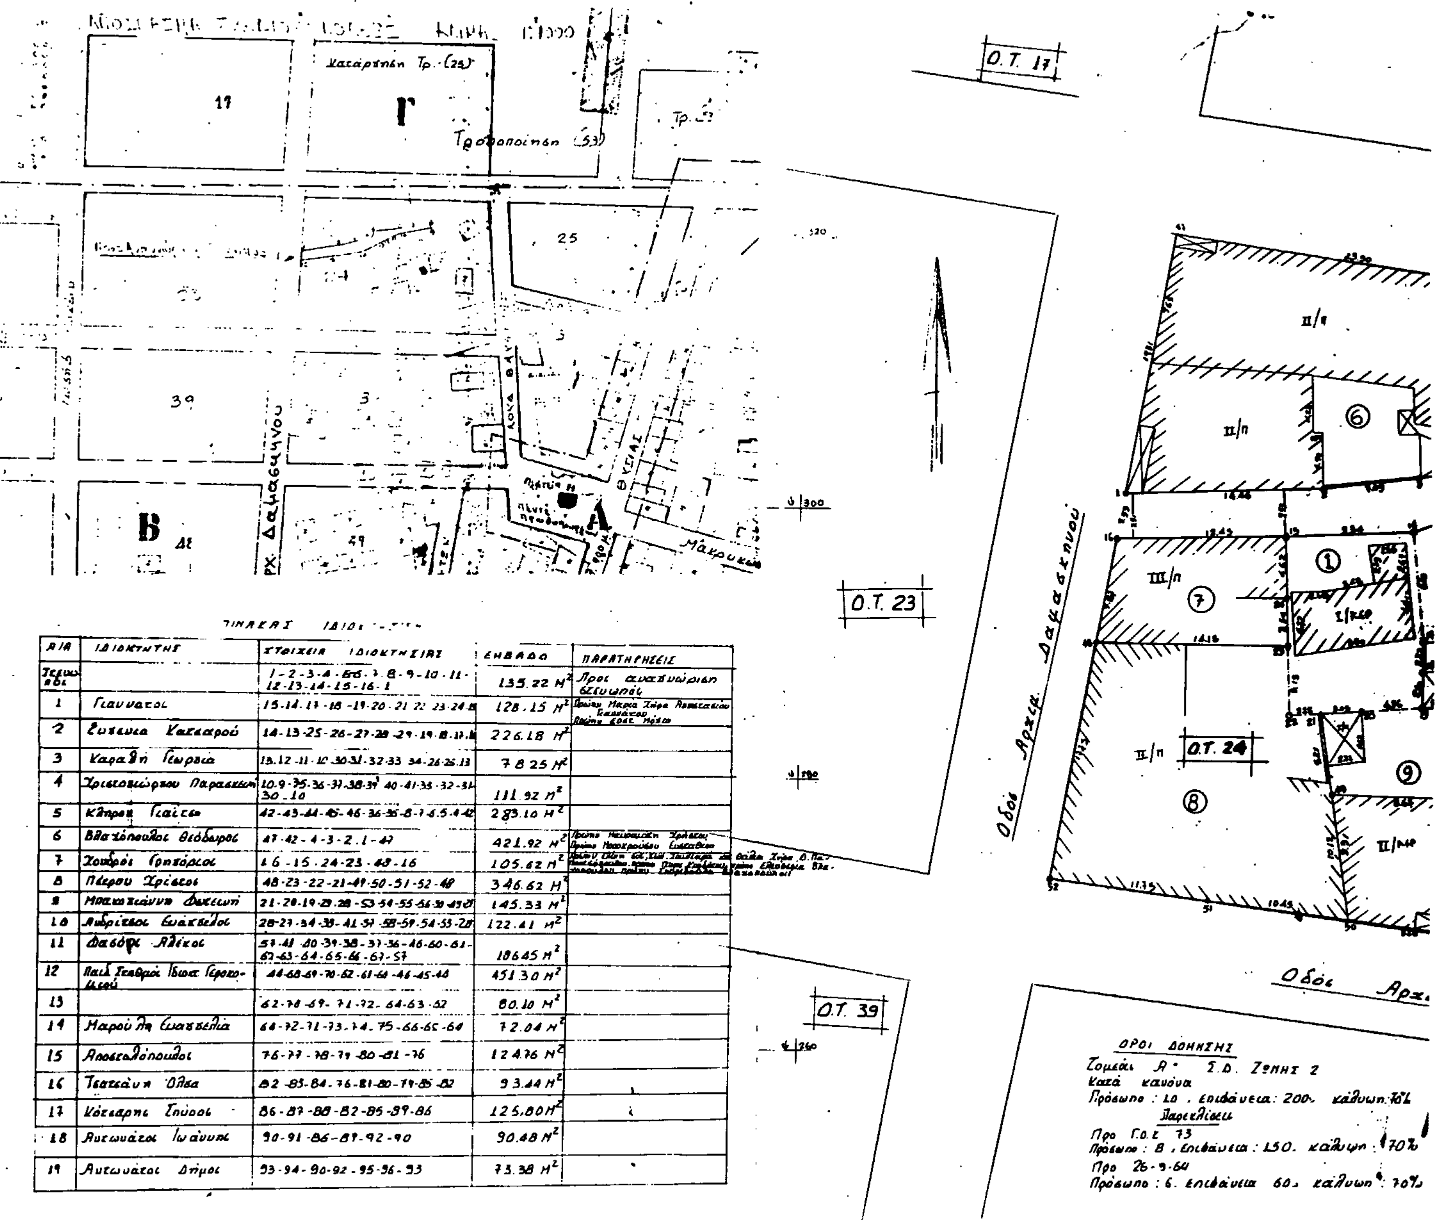


ΠΙΝΑΚΑΣ ΙΔΙΟ[illegible]

| Α/Α | ΙΔΙΟΚΤΗΤΗΣ | ΣΤΟΙΧΕΙΑ ΙΔΙΟΚΤΗΣΙΑΣ | ΕΜΒΑΔΟ | ΠΑΡΑΤΗΡΗΣΕΙΣ |
|---|---|---|---|---|
| Τεμάχ. ρυμοτ. | | 1-2-3-4-66-7-8-9-10-11-12-13-14-15-16-1 | 135.22 Μ² | Προς αναγνώριση εισφοράς |
| 1 | Γιαννάτος | 15-14-17-18-19-20-21-22-23-24-15 | 128.15 Μ² | [illegible] |
| 2 | Ευτέρπη Κατσαρού | 14-13-25-26-27-28-29-19-18-17-14 | 226.18 Μ² | |
| 3 | Καραβή Γεωργία | 13-12-11-10-30-31-32-33-34-26-25-13 | 78.25 Μ² | |
| 4 | Χριστοφιλόπουλου Παρασκευή | 10-9-35-36-37-38-39-40-41-33-32-31-30-10 | 111.92 Μ² | |
| 5 | Κάπρος Γιάννης | 42-43-44-45-46-36-35-8-7-6-5-4-42 | 283.10 Μ² | |
| 6 | Βλαχόπουλος Θεόδωρος | 47-42-4-3-2-1-47 | 421.92 Μ² | [illegible] |
| 7 | Χονδρός Γρηγόριος | 16-15-24-23-48-16 | 105.62 Μ² | [illegible] |
| 8 | Πέτρου Χρίστος | 48-23-22-21-49-50-51-52-48 | 346.62 Μ² | |
| 9 | Μπακοπούλου Φωτεινή | 21-20-19-29-28-53-54-55-56-57-49-21 | 145.33 Μ² | |
| 10 | Ανδρίτσος Ευάγγελος | 28-27-34-33-41-57-58-59-54-53-28 | 122.41 Μ² | |
| 11 | Φασούλας Αλέκος | 57-41-40-39-38-37-36-46-60-61-62-63-64-65-66-67-57 | 186.45 Μ² | |
| 12 | Παιδ. Σταθμός Ιδιωτ. Γεροκομείου | 44-68-69-70-62-61-60-46-45-44 | 451.30 Μ² | |
| 13 | | 62-70-69-71-72-64-63-62 | 80.10 Μ² | |
| 14 | Μαρούλη Ευαγγελία | 64-72-71-73-74-75-66-65-64 | 72.04 Μ² | |
| 15 | Αποστολόπουλος | 76-77-78-79-80-81-76 | 124.76 Μ² | |
| 16 | Τσατσάνη Όλγα | 82-83-84-76-81-80-79-85-82 | 93.44 Μ² | |
| 17 | Κότσαρης Σπύρος | 86-87-88-82-85-89-86 | 125.80 Μ² | |
| 18 | Αντωνάτος Ιωάννης | 90-91-86-89-92-90 | 90.48 Μ² | |
| 19 | Αντωνάτος Δήμος | 93-94-90-92-95-96-93 | 73.38 Μ² | |

## ΤΟΠΟΓΡΑΦΙΚΟ ΔΙΑΓΡΑΜΜΑ

Εμφαίνων την προς αναγνώριση στενωπό προ του 1923 στο Ο.Τ. 24

Με στοιχεία 1-2-3-4-5-6-7-8-9-10-11-12-13-14-15-16-1 προς αναγνώριση στενωπός


Κλίμαξ: 1:200

Μεσολόγγι Αύγουστος 1992
Ο Συντάξας






Συνοδεύεται από την 189/92 απόφαση Δημοτικού Συμβουλίου 20ης συνεδρίασης

Μεσολόγγι 6-10-92
Ο Προϊστ. Τ.Υ. Δήμου

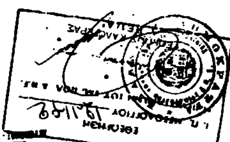



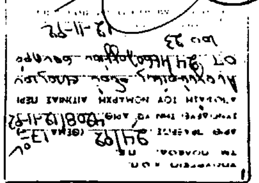

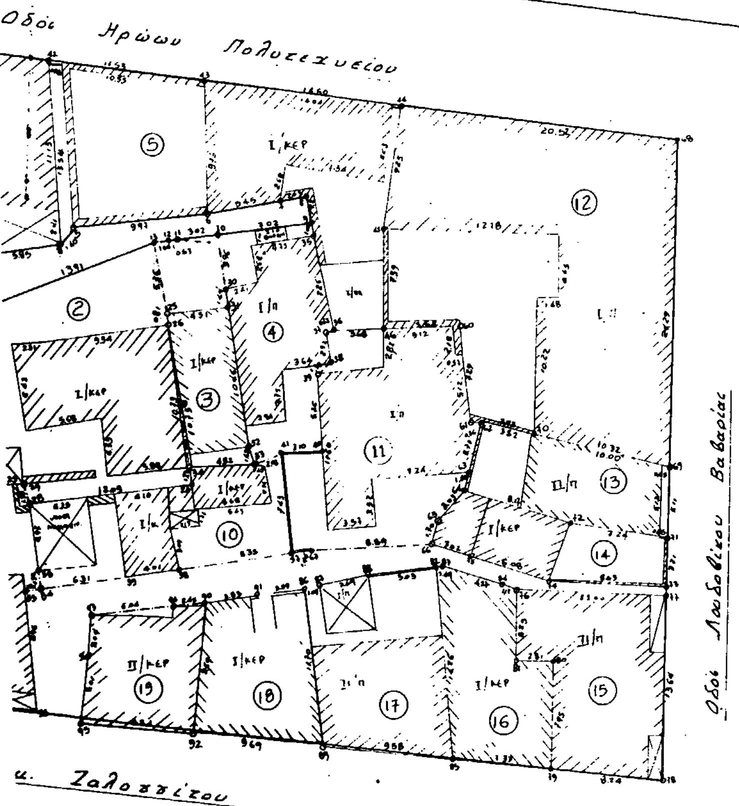Αριθ. ΤΠ/5513 (5)

Αναγνώριση κύριας Κοινοτικής οδού στο Ν. Κέρκυρας.

Ο ΝΟΜΑΡΧΗΣ ΚΕΡΚΥΡΑΣ

Έχοντας υπόψη:

1. Το Π.Δ. της 24/31.5.1985 (ΦΕΚ 270 Δ') και ειδικότερα το άρθρο 1 παράγρ. 2β.

2. Την με αριθ. 4/4.6.92 θέμα 2ο γνώμη του ΣΧΟΠ Κέρκυρας, αποφασίζουμε:

Αναγνωρίζουμε ως κύρια Κοινοτική οδό, την οδό που ενώνει τον οικισμό ΚΑΣΣΙΩΠΗ με τον οικισμό ΑΓΙΟ ΣΤΕΦΑΝΟ ΣΙΝΙΩΝ.

Η οδός αυτή αρχίζει από την επαρχιακή οδό αριθ. 17 (ΤΣΑΒΡΟΥ - ΚΑΣΣΙΩΠΗΣ) και καταλήγει στην Κοινοτική οδό ΕΛΑΙΟΥΡΓΙΑ ΣΙΝΙΩΝ ΠΡΟΣ ΑΓΙΟ ΣΤΕΦΑΝΟ ΣΙΝΙΩΝ.

Η απόφαση αυτή να δημοσιευθεί στην Εφημερίδα της Κυβερνήσεως.

Κέρκυρα, 4 Νοεμβρίου 1992

Ο Νομάρχης
Θ. ΒΑΣΙΛΕΙΟΥ

## ΑΝΑΚΟΙΝΩΣΕΙΣ

(6)

Ειδοποίηση για παρακατάθεση αποζημίωσης λόγω ρυμοτομίας στη Θεσσαλονίκη.

Με την 4995/84 πράξη τακτοποίησης και αναλογισμού αποζημίωσης οικοπέδων της Διεύθυνσης Πολεοδομίας Θεσσαλονίκης, που εγκρίθηκε με την ΔΠ/ΤΑ 7093/84 απόφαση του Νομάρχη Θεσσαλονίκης, στην κτηματική περιοχή της Κοινότητας Πανοράματος Θεσσαλονίκης, πλην άλλων ρυθμίσεων, απαλλοτριώθηκαν, λόγω ρυμοτομίας, τμήματα ιδιοκτησίας (που στην ίδια πράξη και το τοπογραφικό διάγραμμα που τη συνοδεύει σημειώνεται με τον αριθμό 3), φερομένης ότι ανήκει στην Βαρβάρα σύζ. Κωνσταντίνου Κρουσταλλούδη.

Η παρακείμενη ιδιοκτησία με αριθ. 5, που επίσης φέρεται ότι ανήκει στους Αθανάσιο και Θεοδοσία Δεβετζή, Νικόλαο και Αγγελική Μιχαλέρη και Γερακίνα Δεβετζή, υποχρεώνεται να αποζημιώσει την με αριθ. 3 ιδιοκτησία για ρυμοτομούμενα τμήματά της και ειδικότερα, με στοιχεία στην ίδια πράξη και το τοπογραφικό διάγραμμα, α) 4-5-7-4 εμβαδού 60,40 τ.μ. και β) για το 1/2 του τμήματος 4-7-8-9-10-4 εμβαδού 300,80 τ.μ., δηλαδή για 150,40 τ.μ.

Η κατά τετραγωνικό μέτρο προσωρινή τιμή μονάδας ορίστηκε με την 201/91 απόφαση του Μονομελούς Πρωτοδικείου Θεσσαλονίκης σε δρχ. εικοσιεφτά χιλιάδες (27.000).

Το συνολικό ποσό της αποζημίωσης για τα παραπάνω τμήματα, που ανέρχεται σε 5.691.600 δρχ., παρακατατέθηκε από την Ευπραξία ή Λουκία συζ. Δημητρίου Πάπα, στο Υποκατάστημα Θεσσαλονίκης του Ταμείου Παρακαταθηκών και Δανείων, από το οποίο εκδόθηκε το ισόποσο γραμμάτιο σύστασης παρακαταθήκης, με αριθ. 42/23.11.92.

Το γραμμάτιο αυτό κατατέθηκε στη συμβολαιογράφο Θεσσαλονίκης Πηνελόπη Μιχέλη, που συνέταξε τη σχετική, με αριθμό 14234/92 πράξη κατάθεσης.

Ειδοποιείται κάθε ενδιαφερόμενος για τα νόμιμα.

(Αριθ. διπλ. Δημ. Ταμείου Αθηνών 2932140/26.11.92)

Θεσσαλονίκη, 24 Νοεμβρίου 1992

Ο Πληρεξούσιος Δικηγόρος
ΓΙΑΝΝΗΣ ΤΡΙΑΡΧΟΥ

## ΔΙΟΡΘΩΣΕΙΣ ΣΦΑΛΜΑΤΩΝ

(7)

Στην 1301/22/6/1992 ειδοποίηση που δημοσιεύθηκε στο ΦΕΚ 702/15/7/1992 (τεύχος Δ'), διορθώνεται το εσφαλμένο «ΦΕΚ 52/24/9/90» στο ορθό «ΦΕΚ 521/24/9/90» και στην παρ. β συμπληρώνεται με την απόφαση του αριθ. 532/1991 «του μονομελούς Πρωτοδικείου Τριχάλων».

(Από το Νομαρχειακό Ταμείο Τρικάλων)

ΑΠΟ ΤΟ ΕΘΝΙΚΟ ΤΥΠΟΓΡΑΦΕΙΟ